


PLANIMETRIA GENERALE DI CANTIERE Via Roma scala 1:100


LOTTO A – Area oggetto di intervento

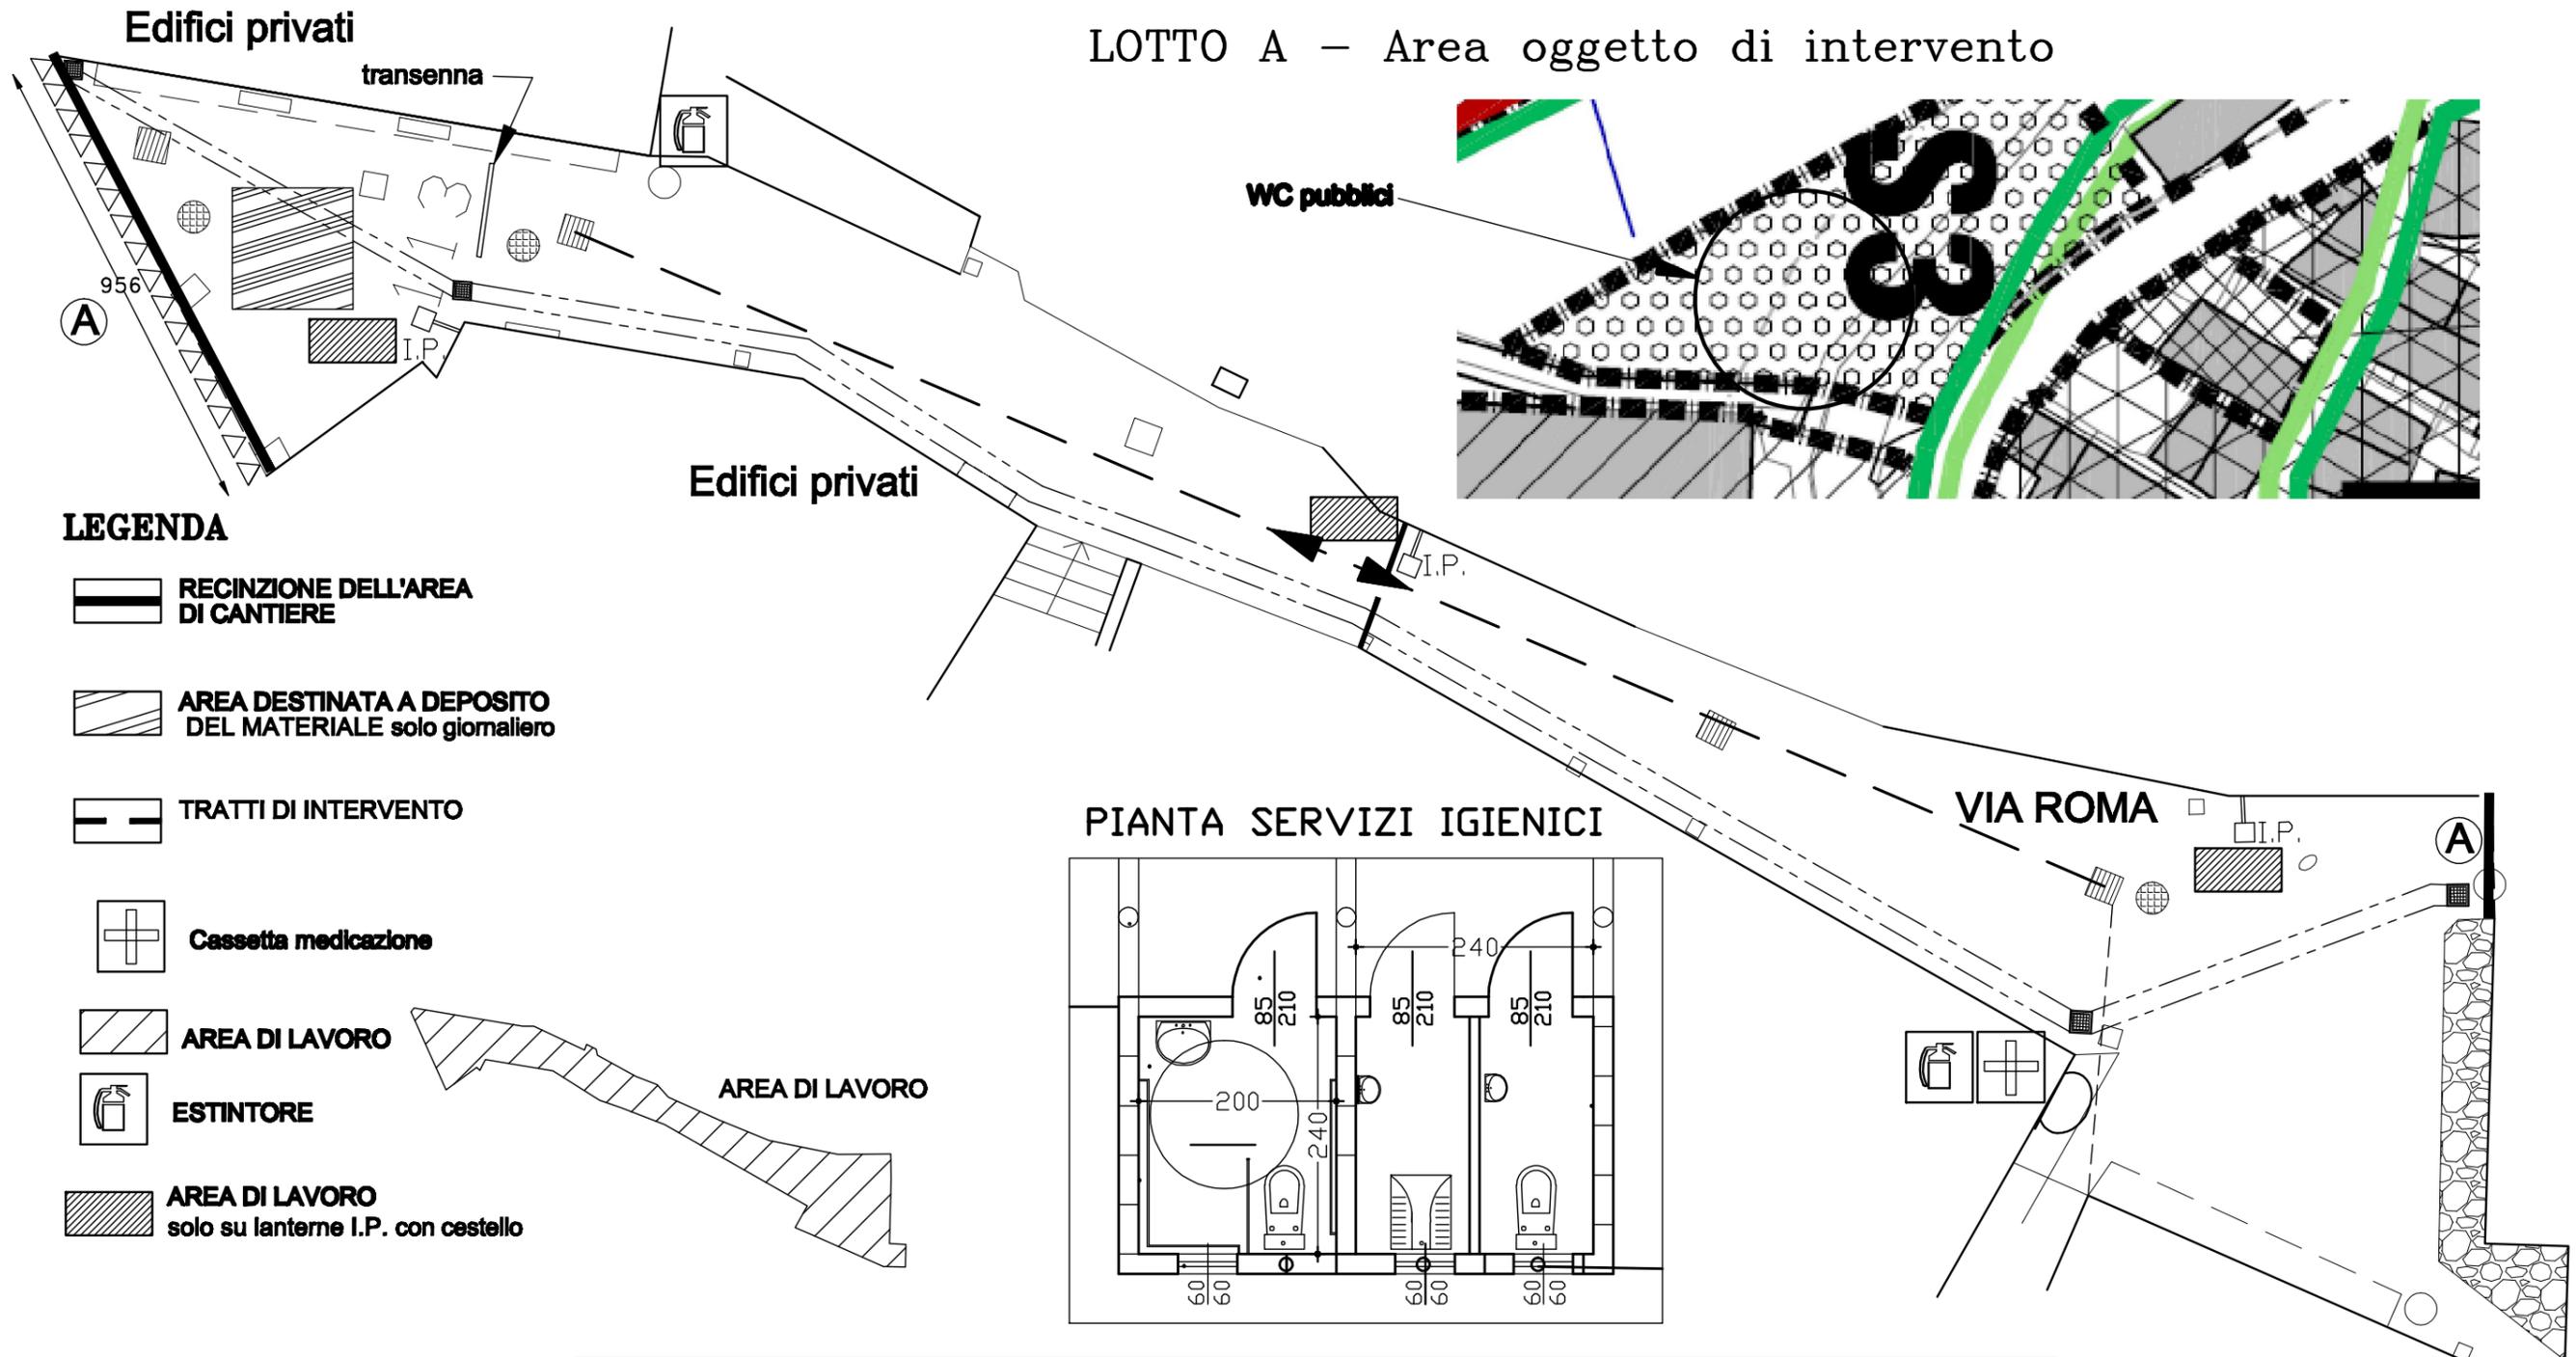

LEGENDA

-  RECINZIONE DELL'AREA DI CANTIERE
-  AREA DESTINATA A DEPOSITO DEL MATERIALE solo giornaliero
-  TRATTI DI INTERVENTO
-  Cassetta medicazione
-  AREA DI LAVORO
-  ESTINTORE
-  AREA DI LAVORO solo su lanterne I.P. con cestello

PIANTA SERVIZI IGIENICI

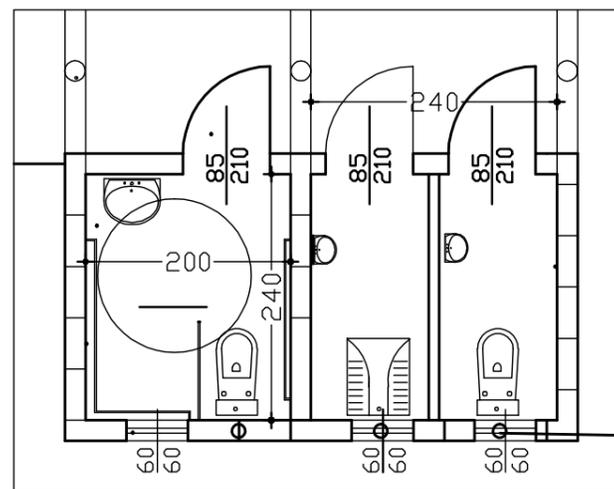

Tutta la documentazione cartacea viene custodita presso dossier della ditta e in comune