REGIONE PIEMONTE

Città Metropolitana DI TORINO

COMUNE DI PESSINETTO

PROGETTO DI RIQUALIFICAZIONE
VIA ROMA
LOTTO B

PROGETTO DEFINITIVO-ESECUTIVO
Redatto ai sensi del D.lgs 50/16 e s.m.i.

IL COMMITTENTE | IL PROGETTISTA

Committente: AMMINISTRAZIONE COMUNALE	TAVOLA N° 1 SCALE VARIE
ESTRATTO P.R.G.C. e CATASTALE PLANIMETRIE E SEZIONI STATO DI FATTO	DATA Giugno 2018

A R C H I T E T T O Patrizia BAIRO
Località Frera n. 1 - CORIO (TO) 10070 tel./fax 011-9290489 e-mail: patrizia.bairo@libcali.it
C.F. BRA PRZ 70A55 L219K pec:p.bairo@architettitorinopec.it P.IVA 08838330010

ESTRATTO CATASTALE Fg. 2 scala 750

PLANIMETRIA GENERALE – RILIEVO Via Roma scala 1:100

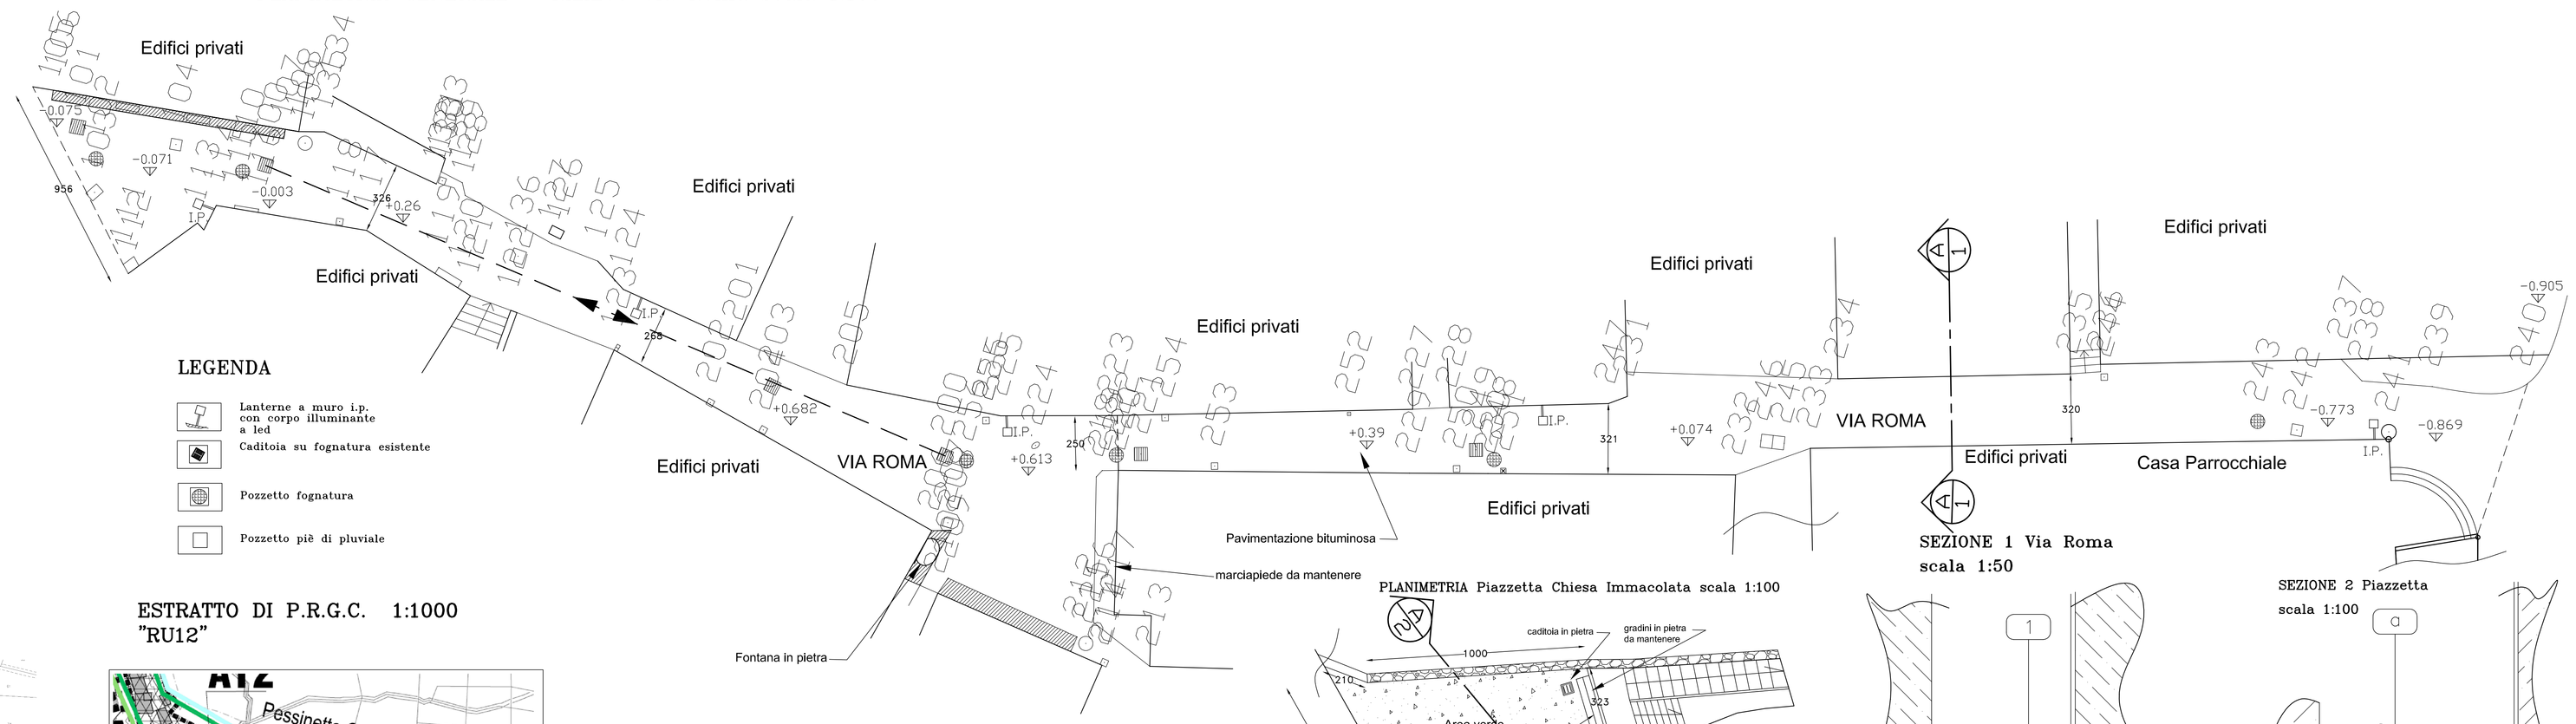

LEGENDA

- Lanterne a muro i.p. con corpo illuminante a led
- Caditoia su fognatura esistente
- Pozzetto fognatura
- Pozzetto piè di pluviale

ESTRATTO DI P.R.G.C. 1:1000 "RU12"

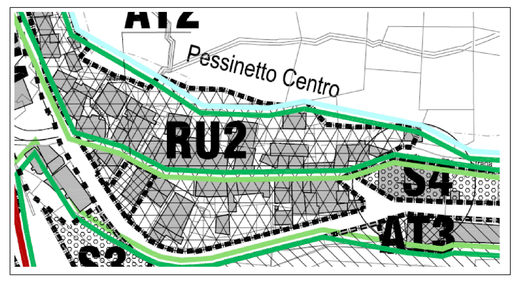

PLANIMETRIA Piazzetta Chiesa Immacolata scala 1:100

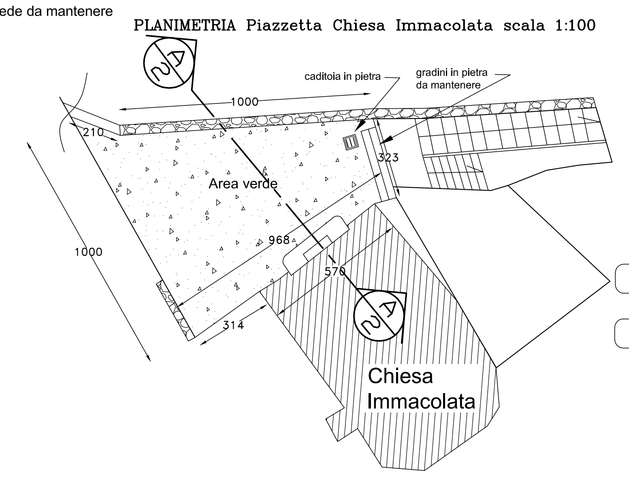

SEZIONE 1 Via Roma scala 1:50

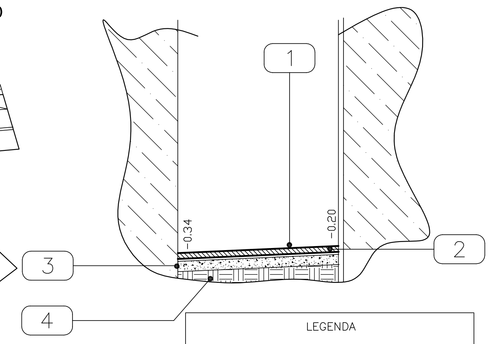

LEGENDA	
1	Pavimentazione stradale bituminosa
2	strato bituminosa
3	Misto naturale e sottofondo stabilizzato
4	Terreno/misto naturale

SEZIONE 2 Piazzetta scala 1:100

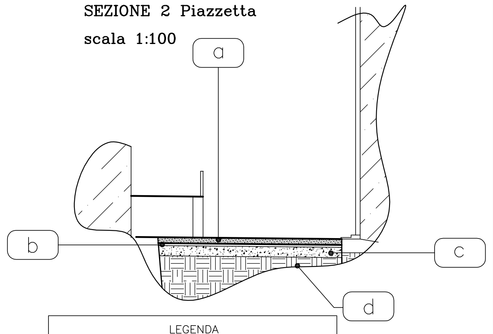

LEGENDA	
a	area verde
b	strato vegetale
c	Misto naturale
d	Terreno

COMUNE DI PESSINETTO - Prot 0002301 del 30/04/2018 Tit VI Cl 5 Fasc