

REGIONE PIEMONTE  
Città Metropolitana di TORINO  
COMUNE DI PESSINETTO  
PROGETTO DI RIQUALIFICAZIONE  
VIA ROMA  
LOTTO A


**PROGETTO DEFINITIVO-ESECUTIVO**  
Redatto ai sensi del D.lgs 50/16 e s.m.i.

IL COMMITTENTE IL PROGETTISTA


Comittente: AMMINISTRAZIONE COMUNALE	TAVOLA n° 2 SCALE VARIE
ESIBITO IN 3 COPIE E CONFERMATE P.L. INMETRE E SEZIONI STRAORDINARIE	DATA Luglio 2017

A R C H I T E T T O  
Patrizia BAIRO  
Località Fava n. 1 - 10080 (TO) 10070 - tel./fax 011-260644 e-mail: patrizia.bairo@univnet.it  

PARTICOLARE SISTEMAZIONE CUBETTI DI PIETRA  
AD ARCHI CONTRASTANTI

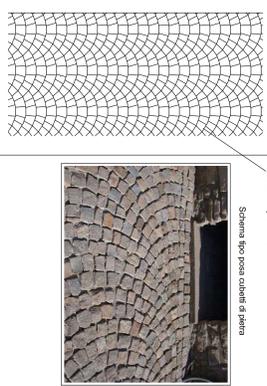

PLANIMETRIA GENERALE - STATO DI PROGETTO Via Roma scala 1:100

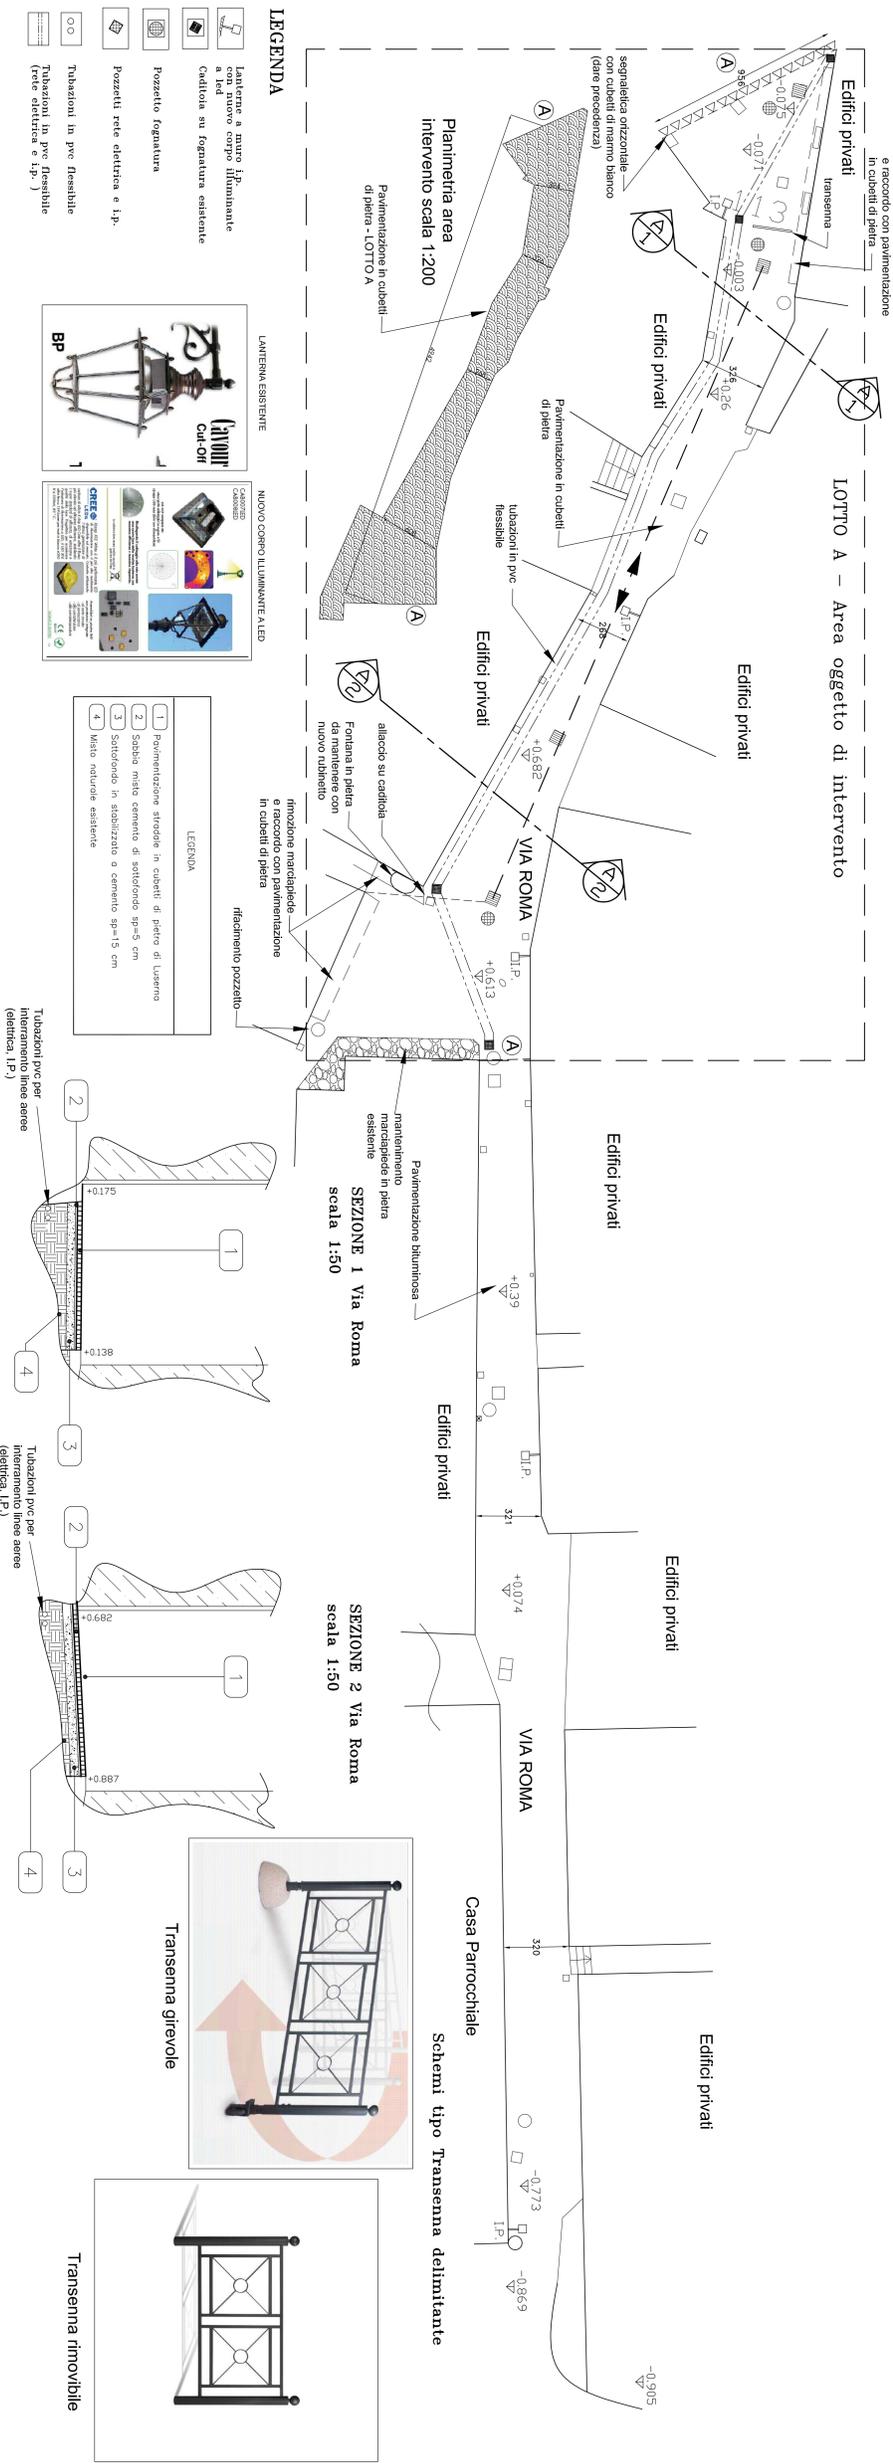

LEGENDA

- Tubazioni in pvc flessibile (rete elettrica e I.P.)



- LEGENDA
1. Pavimentazione stradale in cubetti di pietra di Luseno

